

COMUNE DI FIGLINE E INCISA VALDARNO
PROVINCIA DI FIRENZE

2018

TAVOLA PROGETTO DI RIEMPIMENTO DI UN
LAGHETTO
2.0

località C. Piano

PLANIMETRIA DI STATO DI PROGETTO

SCALA 1:1.000

Committente:

LA FENICE RDC S.R.L. SEMPLIFICATA



TERRA & OPERE S.R.L.

SOCIETA' D'INGEGNERIA
CONSULENZE GEOLOGICHE


DR. GEOL. MICHELE SANI
DR. GEOL. GABRIELE PAOLINI
DR. GEOL. GIORGIO COTRONEO

SEDE LEGALE:
VIA G. LA FARINA, 14
50132 FIRENZE
TEL. 0552477474 - FAX 0550674063

e-mail:
terraeopere@terraeopere.com

Prima emissione: 08-05-2017


Revisione n. del

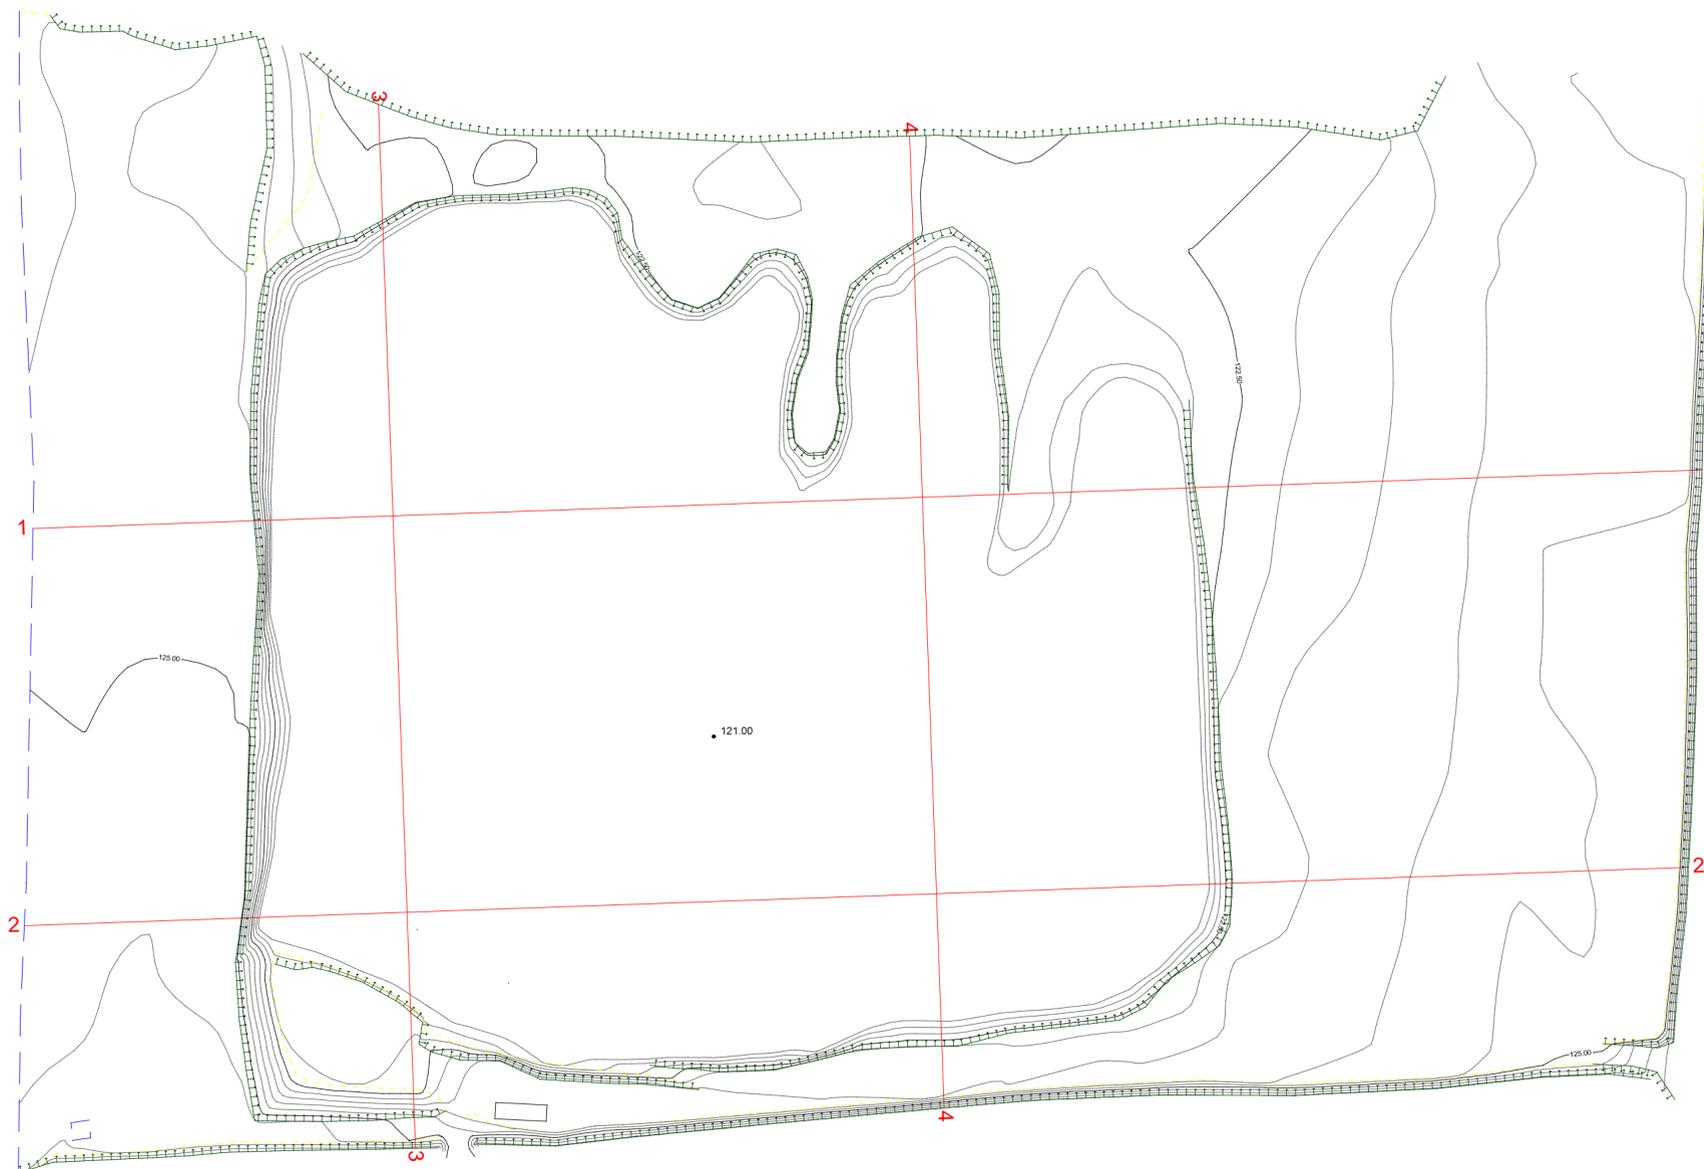

LEGENDA



ciglio scarpata

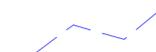

recinzione



traccia di sezione